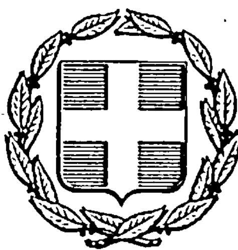


ΕΦΗΜΕΡΙΣ ΤΗΣ ΚΥΒΕΡΝΗΣΕΩΣ
ΤΗΣ ΕΛΛΗΝΙΚΗΣ ΔΗΜΟΚΡΑΤΙΑΣ

ΑΘΗΝΑ 7 ΝΟΕΜΒΡΙΟΥ 1985 | ΤΕΥΧΟΣ ΤΕΤΑΡΤΟ | ΑΡΙΘΜΟΣ ΦΥΛΛΟΥ 602

ΠΕΡΙΕΧΟΜΕΝΑ

ΠΟΛΕΟΔΟΜΙΑ

ΑΠΟΦΑΣΕΙΣ

ΠΟΛΕΟΔΟΜΙΑ

ΑΠΟΦΑΣΕΙΣ

Αριθ. 5290 (1)

Τροποποίηση σχεδίου διανομής οικισμού Ξηροβάλτου, καθορισμός οικοπεδικής χρήσης και όρων δόμησης.

Ο ΝΟΜΑΡΧΗΣ ΙΩΑΝΝΙΝΩΝ

Έχοντας υπόψη:

1. Τις διατάξεις του Ν.Δ/τος 17.7.1923 «περί σχεδίων πόλεων κ.λ.π.».

2. Τις διατάξεις του Ν.Δ/τος 690/48 «περί συμπληρώσεως του παραπάνω Ν.Δ/τος.

3. Τις διατάξεις του Α.Ν., 314/68 και του Ν.Δ/τος 1018/71 «περί παροχής στο Νομάρχη κ.λ.π. αρμοδιοτήτων».

4. Τις διατάξεις του άρθρου του Ν. 3200/55.

5. Την 28/83 απόφαση του κοινοτικού συμβουλίου Ορεινού Ξηροβάλτου Πωγωνίου,

6. Την 22/5.8.85 γνωμοδότηση του Συμβουλίου ΧΟΠ του Νομού αποφασίζουμε:

Τροποποιούμε το σχέδιο διανομής οικισμού Ξηροβάλτου, χαρακτηρίζουμε το τμήμα του κοινοτικού οικοπεδοτεμαχίου αριθ. 211 με τα στοιχεία ΑΒΓΔΕΖΗΘΙΚΛΜΑ όπως αυτό φαίνεται στο συνημμένο τοπογραφικό διάγραμμα, σαν χώρο οικοπεδικό και καθορίζουμε όρους δόμησής τους, τους σύστημα πτερύγων, ελάχιστες διαστάσεις αρτιότητας πρ=14μ. Β=18μ. Ε= 300μ2 ποσοστό κάλυψης: 50% συντλεστής δόμησης 0,8 όροφοι 2, μέγιστο ύψος 7,80 μ.

Η απόφαση αυτή ισχύει με την υπογραφή της.

Γιάννενα 19 Σεπτεμβρίου 1985

Ο Νομάρχης


ΒΑΣ. ΜΠΡΑΚΑΤΣΟΥΛΑΣ

ΥΠΗΡΕΣΙΑΚΟ

Ενδεικτική θέση των οικοπέδων για τους αστέγους

Αγ. Νικόλαος

ΤΟΠΟΓΡΑΦΙΚΟ ΔΙΑΓΡΑΜΜΑ Κοιν. Εκτάσεως Κοινότητας Όρεινο-Ξυροπλάτου
Δια χορήγηση οικοπέδων σε άστεγους κατοίκους
Κλ: 1:200

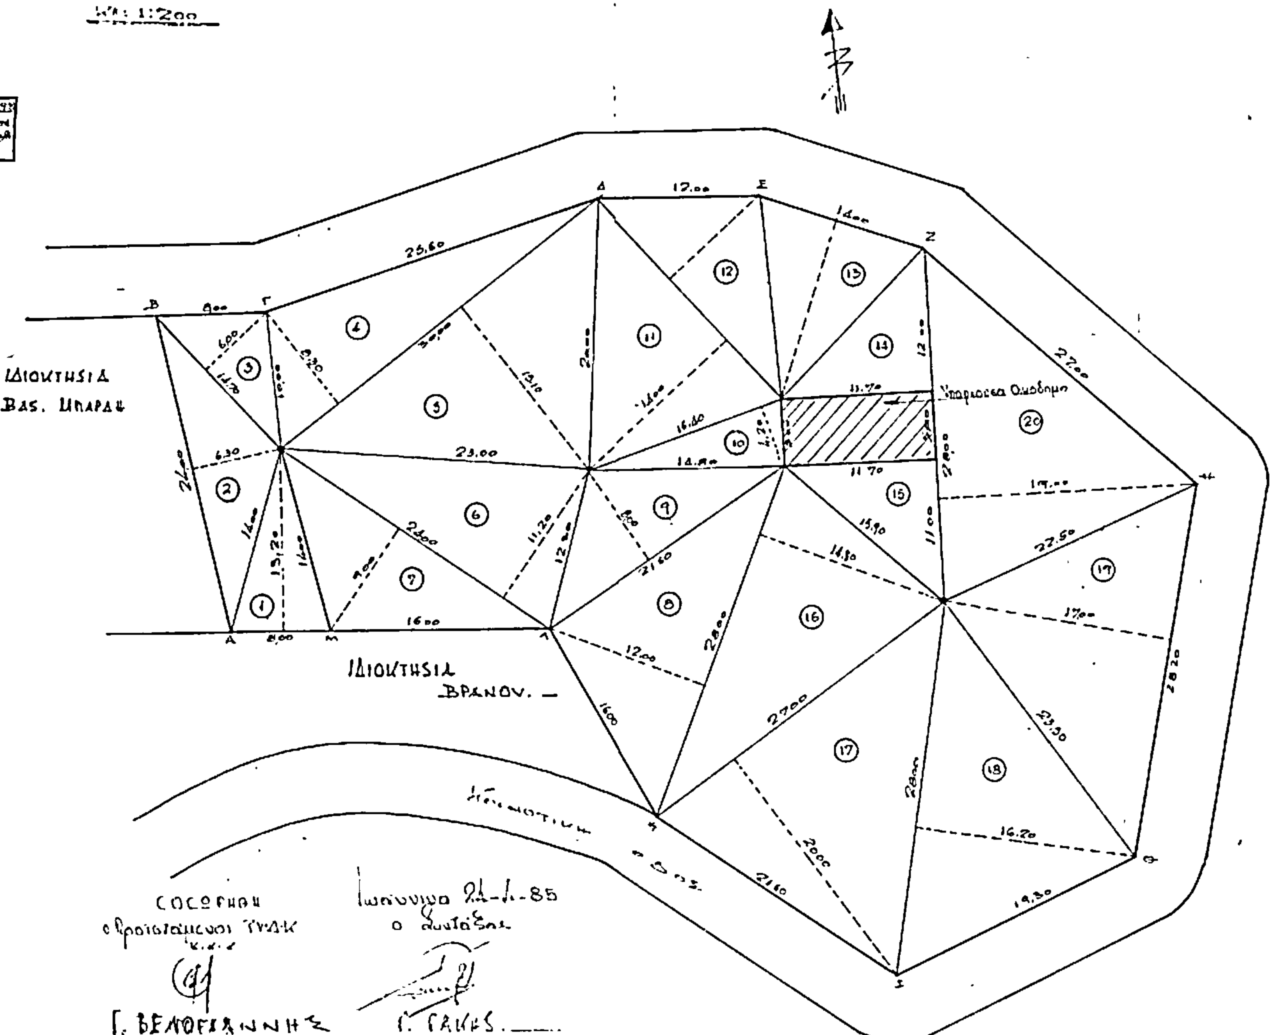

ΕΜΒΑΔΟΝ ΟΙΚΟΠΕΔΟΥ ΥΠΟ ΣΤΟΙΧΕΙΑ Α-Β-Γ-Δ-Ε-Ζ-Η-Θ-Ι-Κ-Λ-Μ-Α

Ε1 = 1/2 × 13,20 × 8,00 = 52,80 μ2
Ε2 = 1/2 × 24,00 × 6,30 = 75,60 »
Ε3 = 1/2 × 14,70 × 6,00 = 42,60 »
Ε4 = 1/2 × 30,00 × 8,30 = 124,50 »
Ε5 = 1/2 × 30,00 × 15,10 = 226,50 »
Ε6 = 1/2 × 24,00 × 11,20 = 134,40 »
Ε7 = 1/2 × 24,00 × 9,00 = 108,00 »
Ε8 = 1/2 × 28,00 × 12,00 = 168,00 »
Ε9 = 1/2 × 21,60 × 8,00 = 86,40 »
Ε10 = 1/2 × 16,40 × 4,80 = 39,36 »
Ε11 = 1/2 × 20,10 × 14,00 = 140,70 »
Ε12 = 1/2 × 20,10 × 9,00 = 90,45 »
Ε13 = 1/2 × 13,60 × 14,00 = 95,20 »
Ε14 = 1/2 × 11,70 × 12,00 = 70,20 »
Ε15 = 1/2 × 15,90 × 10,00 = 79,50 »
Ε16 = 1/2 × 28,00 × 14,80 = 207,20 »
Ε17 = 1/2 × 27,00 × 20,00 = 270,00 »
Ε18 = 1/2 × 28,00 × 16,20 = 226,80 »
Ε19 = 1/2 × 28,20 × 17,00 = 239,70 »
Ε20 = 1/2 × 28,00 × 19,00 = 266,00 »

ΣΥΝΟΛΟ = 2.743,91 μ2.

ΟΡΟΙ ΔΟΜΗΣΕΩΣ

Ελάχ. πλάτος 12 μ.μ.
» βάθος 18 »
» εμβ. 300 μ2
Κάλυψη 50%
Συντελεστής δομήσεως 0,8
Σύστημα πτερύγων
Ύψος 7,50 + 1,50 μ.μ.

Αριθ. 5479 (2)

Τροποποίηση του εγκεκριμένου ρυμοτομικού σχεδίου πόλεως Σοφάδων για την ανέγερση αίθουσας πολλαπλών χρήσεων.

Ο ΝΟΜΑΡΧΗΣ ΚΑΡΔΙΤΣΑΣ

Έχοντας υπόψη:

1. Τις διατάξεις: α) του Ν. 3200/55 «περί διοικητικής αποκεντρώσεως» και του Ν.Δ. 3620/56 «περί τροποποιήσεως και συμπληρώσεως των διατάξεων περί διοικητικής αποκεντρώσεως, β) του Ν.Δ/τος 532/1970 περί συμπληρώσεως των διατάξεων περί διοικητικής αποκεντρώσεως» γ) του Β.Δ. 712/1970 «περί καθορισμού των διατηρουμένων υπέρ του Υπουργού και των περιφερειακών αρχών διανομαρχιακού επιπέδου του Υπουργείου Δ.Ε. αρμοδιοτήτων κ.λ.π. όπως τροποποιήθηκαν και συμπληρώθηκαν μεταγενέστερα δ) του Ν. 1032/80 «περί συστάσεως Υπουργείου ΧΟΠ».

2. Τις διατάξεις του Ν.Δ/τος της 17.7.1923 «περί σχεδίων πόλεων, κωμών και συνοικισμών του Κράτους και οικοδομής αυτών».

3. Τις διατάξεις του Α.Ν. 314/1968 «περί παροχής εις τον Υπουργόν Βορείου Ελλάδος και τους Νομάρχας αρμοδιότητας επί θεμάτων εγκρίσεως επεκτάσεως ή τροποποιήσεως σχεδίων πόλεων και κωμών» όπως τροποποιήθηκε με το Ν.Δ. 1018/1971».

4. Το αριθ. 443/9.11.83 Π.Δ/γμα «περί μεταβιβάσεως αρμοδιοτήτων στους Νομάχας έγκρισης τροποποιήσεων ρυμοτομικών σχεδίων και επιβολής προκηπίων».

5. Τις διατάξεις του από 2.4.1985 Π.Δ/τος (ΦΕΚ 225/Δ/1985) «μεταβίβαση αρμοδιοτήτων στους Νομάρχας για την έγκριση και τροποποίηση ρυμοτομικών σχεδίων καθώς και όρων και περιορισμών δόμησης αγροτικών Οικισμών.

6. Την αρ. 6/85 απόφαση του Δημοτικού Συμβουλίου Σοφάδων.

7. Τη σύμφωνη γνωμοδότηση του Συμβουλίου ΧΟΠ Ν. Καρδίτσας που διατυπώθηκε στο 18 θέμα 26.7.1985 πρακτικό συνεδρίασής του.

8. Τις διατάξεις του από 13.5.1961 Β.Δ/τος (ΦΕΚ 56/Δ/61) «περί καθορισμού των όρων και περιορισμών δομήσεως των οικοπέδων του ρυμοτομικού σχεδίου Σοφάδων και Μασχολουριού (Καρδίτσας), του εκριθέντος δια του από 16.6.1948 Διατάγματος.

Επειδή ο προτεινόμενος χώρος από το Δήμο Σοφάδων εγκρίνεται κατάλληλος για την ανέγερση αίθουσας πολλαπλών χρήσεων, αποφασίζουμε:


Εγκρίνουμε την τροποποίηση του ρυμοτομικού σχεδίου πόλεως Σοφάδων για την ανέγερση αίθουσας πολλαπλών χρήσεως όπως φαίνεται στο συνημμένο τοπογραφικό διάγραμμα που συνοδεύει την απόφαση αυτή και αποτελεί αναπόσπαστο μέρος της παρούσας.


Η απόφαση αυτή να δημοσιευθεί στην Εφημερίδα της Κυβερνήσεως.

Καρδίτσα 28 Αυγούστου 1985

Ο Νομάρχης
ΔΗΜ. ΚΟΥΚΟΥΛΑΚΗΣ

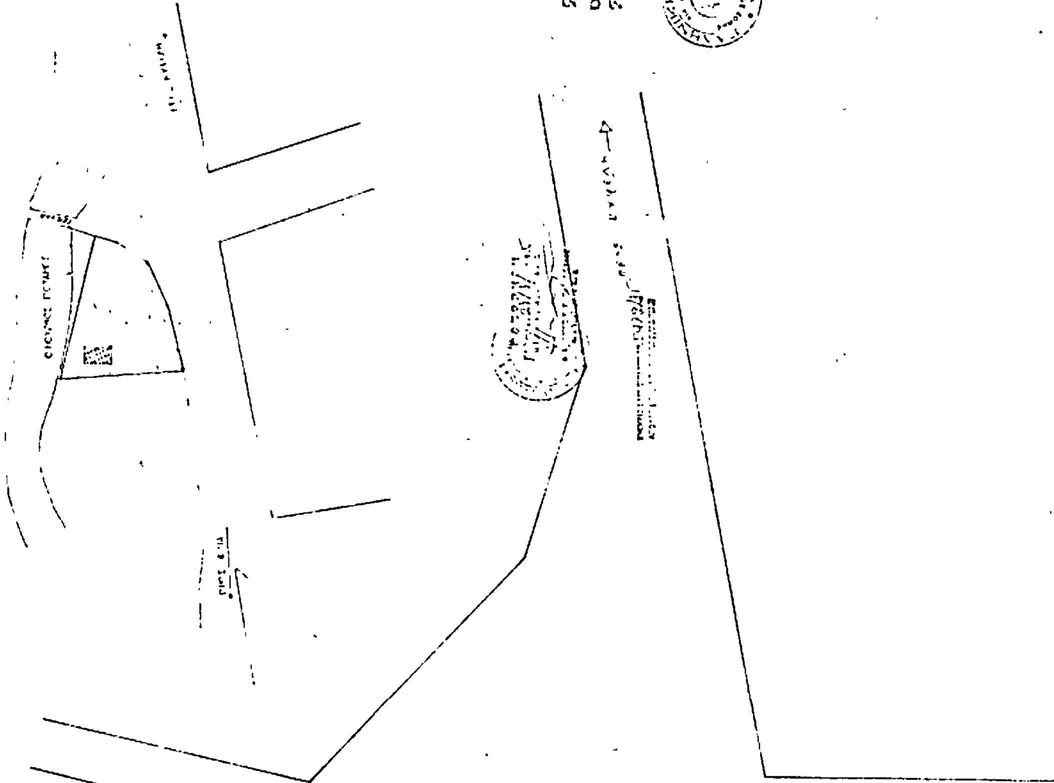


ΟΔΟΣ ΚΑΝΑΡΗ

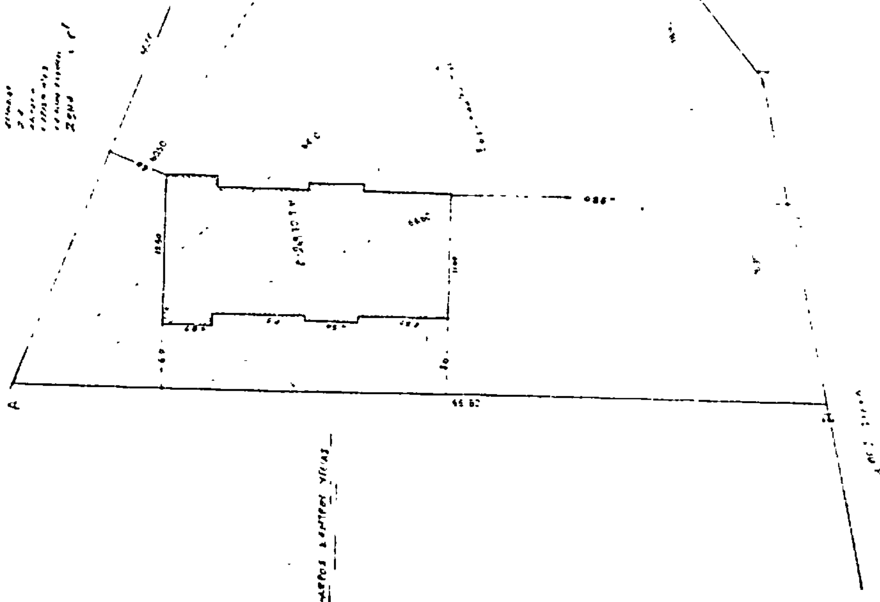
ΤΟΠΟΓΡΑΦΙΚΟ ΔΙΑΓΡΑΜΜΑ

Αριθ. 5478 (3)

Τροποποίηση του ρυμοτομικού σχεδίου Καλλιφωνιου για την ανέγερση Γυμνασίου.

Ο ΝΟΜΑΡΧΗΣ ΚΑΡΔΙΤΣΑΣ

Έχοντας υπόψη :

1. Τις διατάξεις α) του Ν. 3200/55 «περί διοικητικής αποκεντρώσεως» καιτου Ν.Δ. 360/56 «περί τροποποιήσεως και συμπληρώσεως των διατάξεων περί διοικητικής αποκεντρώσεως, β) του Ν.Δ/τος 532/1970 περί συμπληρώσεως των διατάξεων περί δ.οικητικής αποκεντρώσεως» γ) του Β.Δ. 712/1970 «περί καθορισμού των διατηρουμένων υπέρ του Υπουργού και των περιφερειακών αρχών διανομαρχιακού επιπέδου του Υπουργείου Δ.Ε. ,αρμοδιοτήτων κ.λ.π. όπως τροποποιήθηκαν και συμπληρώθηκαν μεταγενέστερα δ) του Ν. 1032/80 «περί συστάσεως Υπουργείου ΧΟΠ», .

2. Τις διατάξεις του Ν.Δ/τος της 17.7.1923 «περί σχεδίων πόλεων, κωμών και συνοικισμών του Κράτους και οικοδομής αυτών».

3. Τις διατάξεις του Α.Ν. 314/1968 «περί παροχής εις τον Υπουργόν Βορείου Ελλάδος και του Νομάρχας αρμοδιότητας επί θεμάτων εγκρίσεως, επεκτάσεως ή τροποποιήσεως σχεδίων πόλεων και κωμών» όπως τροποποιήθηκε με τοΝ Δ. 1018/1971».

4. Το αριθ. 443/9.11.1983 Π.Δ/γμα «περί μεταβιβάσεως αρμοδιοτήτων στους Νομάρχες έγκρισης τροποποιήσεων ρυμοτομικών σχεδίων και επιβολής προκηπίων».

5. Τις διατάξεις του από 2.4.1985 Π.Δ/τος (ΦΕΚ 225 Δ/1985) «μεταβίβαση αρμοδιοτήτων στους Νομάρχες για την έγκριση και τροποποίηση ρυμοτομικών σχεδίων καθώς και όρων και περιορισμών δόμησης αγροτικών Οικισμών».

6. Την αριθ. 13/85 απόφαση του Κοινοτικού Συμβουλίου Καλλιφωνιου .

7. Τη σύμφωνη γνωμοδότηση του Συμβουλίου ΧΟΠ Ν. Καρδίτσας που διατυπώθηκε στο 18 θέμα 25-7.8/1985 πρακτικό συνεδρίασής του.


Επειδή ο προτεινόμενος χώρος από την Κοινότητα Καλλιφωνιου κρίνεται κατάλληλος για την ανέγερση του Γυμνασίου, αποφασίζουμε :

Εγκρίνουμε την τροποποίηση του ρυμοτομικού σχεδίου Καλλιφωνιου για την ανέγερση Γυμνασίου όπως φαίνεται στο συνημμένο τοπογραφικό διάγραμμα που συνοδεύει την απόφαση αυτή και αποτελεί αναπόσπαστο μέρος της παρούσας.

Η απόφαση αυτή να δημοσιευθεί στην Εφημερίδα της Κυβερνήσεως.

Καρδίτσα, 28 Αυγούστου 1985

Ο Νομάρχης
ΔΗΜ. ΚΟΥΚΟΥΛΑΚΗΣ

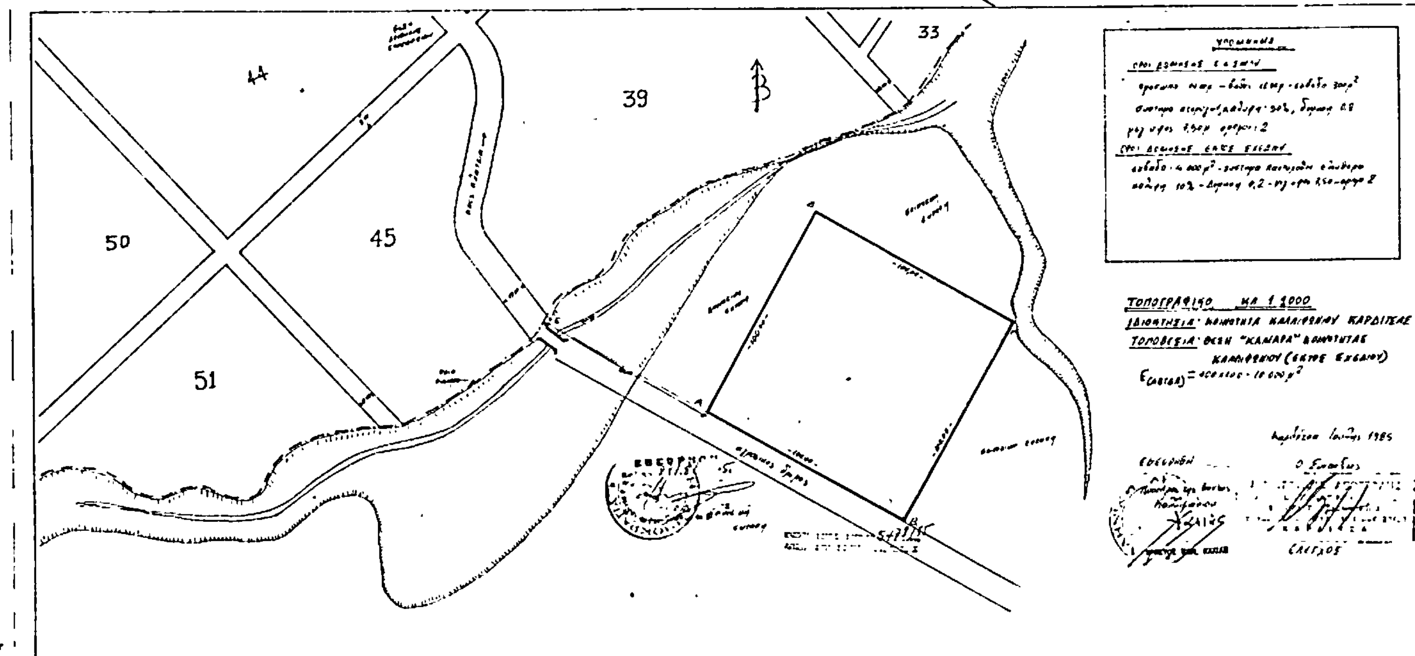

Αριθ. 5477 (4)

Τροποποίηση του σχεδίου του Οικισμού Λουτρού για τον χαρακτηρισμό χώρου για ανέγερση πνευματικού κέντρου.

Ο ΝΟΜΑΡΧΗΣ ΚΑΡΔΙΤΣΑΣ

Έχοντας υπόψη :

1. Τις διατάξεις α) του Ν. 3200/55 «περί διοικητικής αποκεντρώσεως» και του Ν.Δ. 3620/56 «περί τροποποιήσεως και συμπληρώσεως των διατάξεών περί διοικητικής αποκεντρώσεως β) του Ν.Δ/τος 532/1970 περί συμπληρώσεως των διατάξεων περί διοικητικής αποκεντρώσεως γ) του Β.Δ. 712/1970 «περί καθορισμού των διατηρουμένων υπέρ του Υπουργού και των περιφερειακών αρχών διανομαρχιακού επιπέδου του Υπουργείου Δ.Ε. αρμοδιοτήτων κ.λ.π. όπως τροποποιήθηκαν και συμπληρώθηκαν μεταγενέστερα δ) του Ν. 1032/1980 «περί συστάσεως Υπουργείου ΧΟΠ».

2. Τις διατάξεις του Ν.Δ/τος της 17.7.1923 «περί σχεδίων πόλεων, κωμών και συνοικισμών του Κράτους και οικοδομής αυτών».

3. Τις διατάξεις του Α.Ν. 314/1968 «περί παροχής εις τον Υπουργόν Βορείου Ελλάδος και τους Νομάρχας αρμοδιότητας επί θεμάτων εγκρίσεως, επεκτάσεως ή τροποποιήσεως σχεδίων πόλεων και κωμών» όπως τροποποιήθηκε με το Ν.Δ. 1018/1971».

4. Το αρ.θ 443/9.11.1983 Π.Δ/γμα «περί μεταβιβάσεως αρμοδιοτήτων στους Νομάρχας έγκρισης τροποποιήσεων ρυμοτομικών σχεδίων και επιβολής προκηπίων».

5. Τις διατάξεις του από 2.4.85 Π.Δ/τος (ΦΕΚ 225/Δ/85) «μεταβίβαση αρμοδιοτήτων στους Νομάρχες για την έγκριση και τροποποίηση ρυμοτομικών σχεδίων καθώς και όρων και περιορισμών δόμησης αγροτικών Οικισμών».

6. Την αριθ. 13/85 απόφαση του Κοινοτικού Συμβουλίου Λουτρού .

7. Τη σύμφωνη γνωμοδότηση του Συμβουλίου ΧΟΠ Ν. Καρδίτσας που διατυπώθηκε στο 18 θέμα 27.7.8/1985 πρακτικό συνεδρίασής του.


Επειδή ο προτεινόμενος από την Κοινότητα Λουτρού χώρος για την ανέγερση πνευματικού κέντρου κρίνεται κατάλληλος, αποφασίζουμε :

Εγκρίνουμε την τροποποίηση του σχεδίου του Οικισμού Λουτρού για την ανέγερση Πνευματικού κέντρου όπως φαίνεται στο συνημμένο τοπογραφικό διάγραμμα που συνοδεύει την απόφαση αυτή και αποτελεί αναπόσπαστο μέρος της παρούσας.

Η απόφαση αυτή να δημοσιευθεί στην Εφημερίδα της Κυβερνήσεως.

Καρδίτσα, 28 Αυγούστου 1985

Ο Νομάρχης
ΔΗΜ. ΚΟΥΚΟΥΛΑΚΗΣ

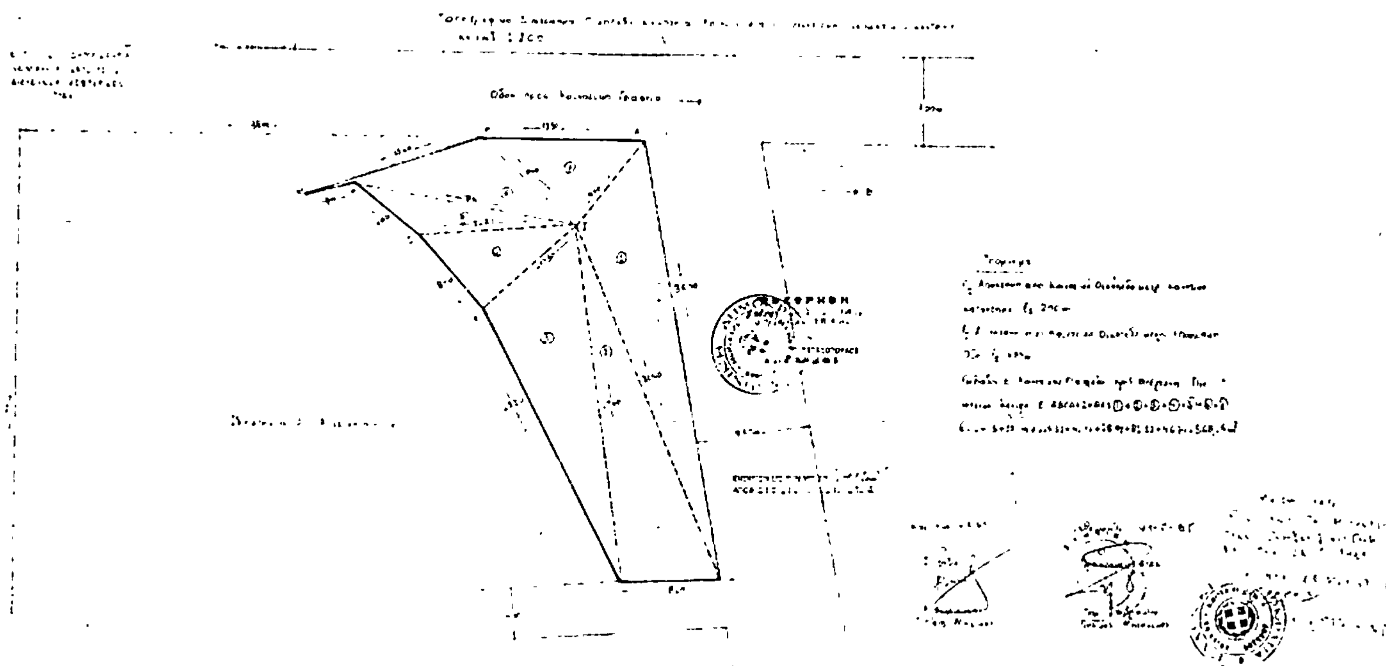

Αριθ. 5090 (5)

Χαρακτηρισμός πεζοδρόμων στην Λάρισα.

Ο ΝΟΜΑΡΧΗΣ ΛΑΡΙΣΑΣ

Έχοντας υπόψη :

1. Τις διατάξεις του από 17.7.1923 Π.Δ./τος (ΦΕΚ 288 Α'/1983) «περί σχεδίων πόλεων, κωμών και συνοικισμών του κράτους και οικισμός αυτών» όπως τούτο τροποποιημένο ισχύει και ειδικώτερα τα άρθρα 2 και 9 αυτού.

2. Τις διατάξεις του Α.Ν. 314/1968 (ΦΕΚ 47 Α'/68) «περί παροχής εις τον Υπουργόν βορείου Ελλάδος και τους Νομάρχας αρμοδιότητας επί θεμάτων εγκρίσεως, τροποποιήσεως σχεδίων και κωμών» όπως αντικαταστάθηκε με το Ν. 1018/1971 (ΦΕΚ 220 Α'/71) και συμπληρώθηκε με την παρ. 2 του αρ. 23 του Ν. 1337/1983 «επέκταση των πολεοδομικών σχεδίων κ.λ.π.» (ΦΕΚ 33 Α'/83).

3. Το Π.Δ/γμα 443/2.11.1983 (ΦΕΚ 165Α'/83) Μεταβίβαση αρμοδιότητος στους Νομάρχας έγκρισης τροπ/σεων ρυμοτομικών σχεδίων και επιβολής προκηπίων».

Επίσης

α) Την 135/7/26.3.1985 Απόφαση του Δημοτικού Συμβουλίου Λάρισας

β) Την 130/8/29.8.85 γνωμοδότηση του Συμβουλίου Χ.Ο.Π. Νομού, αποφασίζουμε :

Εγκρίνουμε το χαρακτηρισμό σαν πεζόδρομων των παρακάτω δρόμων Δήμου Λάρισας : Κούμα από 28ης Οκτωβρίου μέχρι Αλ. Παπαναστασίου, Πανός, Φρίξου, Δευκαλίωνος, Ασκληπιού, από Πλατ. Ταχυδρομείου μέχρι Κύπρου, Παπασταύρου, Ύδρας και Ανδρούτσου.


Όπως φαίνεται στο Θεωρημένο από την Προϊσταμένη του Τ.Π. και Π.Ε. του Νομού σχεδιάγραμμα που συνοδεύει αυτή την απόφαση.

Λάρισσα, 17 Σεπτεμβρίου 1985

Ο Νομάρχης

ΑΠ. ΒΑΛΣΙΑΔΗΣ

ΑΠΟΣΠΑΣΜΑ ΕΓΚΕΚΡΙΜΕΝΟΥ ΣΧΕΔΙΟΥ ΠΟΛΗΣ ΛΑΡΙΣΑΣ

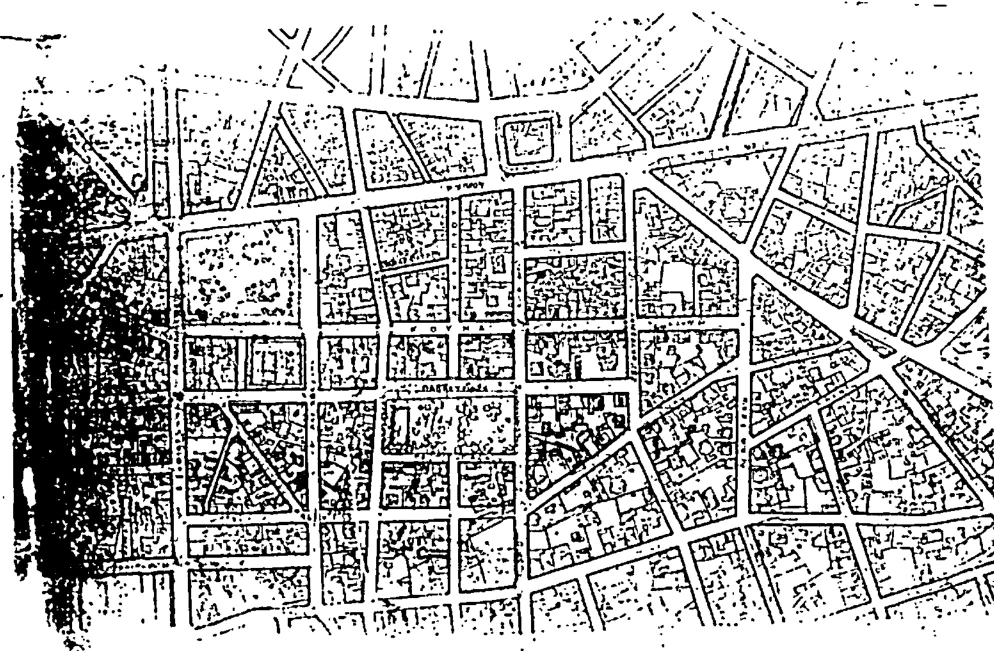

ΔΗΜΟΣ ΛΑΡΙΣΑΣ
ΤΕΧΝΙΚΗ ΥΠΗΡΕΣΙΑ
ΤΜΗΜΑ ΣΧΕΔ. ΠΟΛΗΣ

ΤΡΟΠΟΠΟΙΗΣΗ ΣΧΕΔΙΟΥ ΠΟΛΗΣ –
ΧΑΡΑΚΤΗΡΙΣΜΟΣ ΠΕΖΟΔΡΟΜΩΝ

ΚΛΙΜΑΚΑ 1:2000

